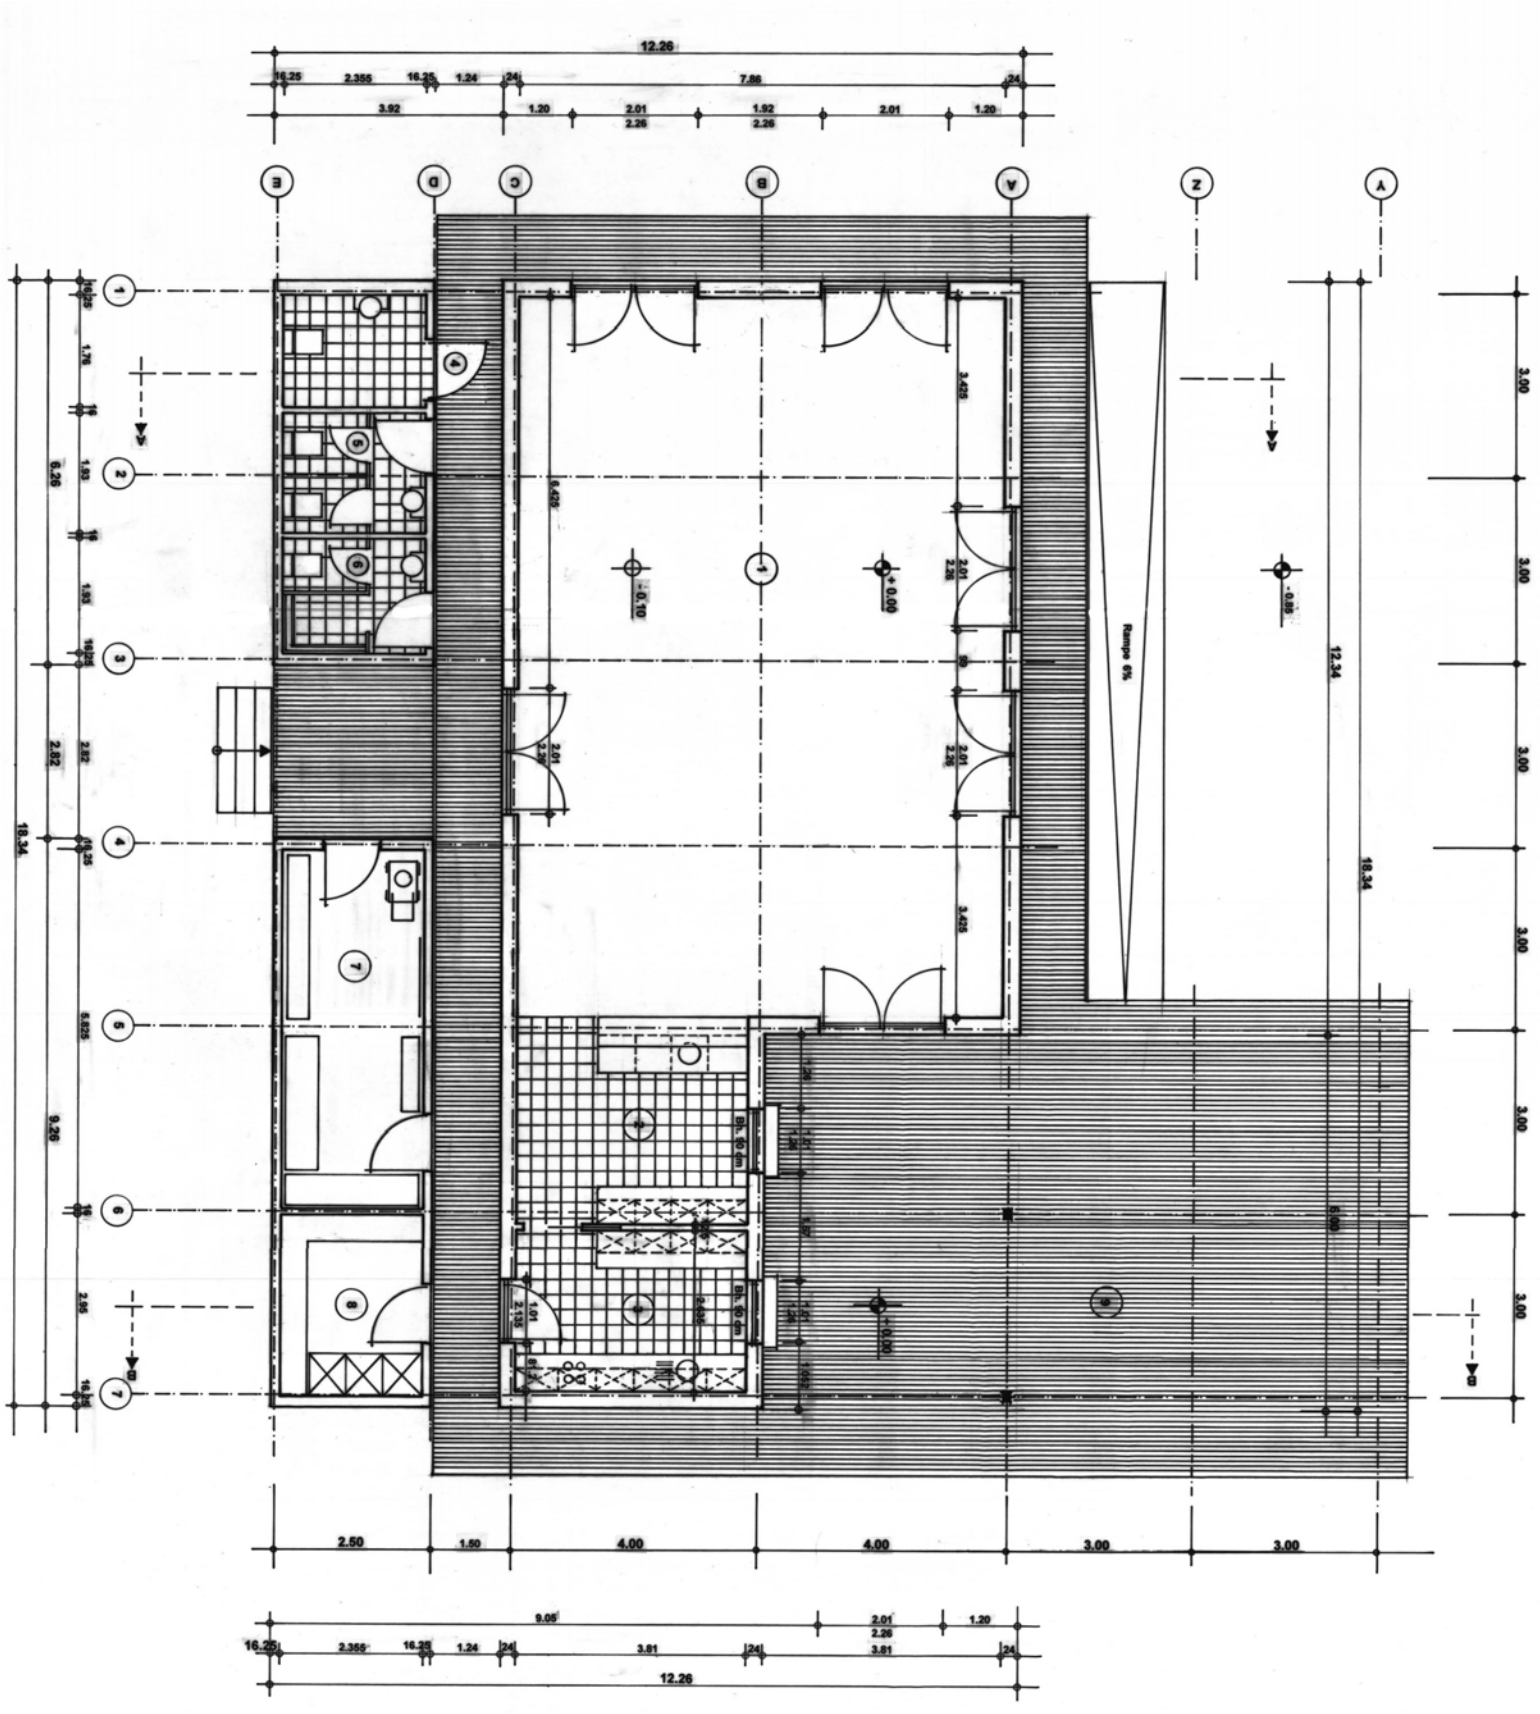

12.26
16.25
2.355
16.25
1.24
24
7.86
24
3.92
1.20
2.01
2.26
1.92
2.26
2.01
1.20
E
D
C
B
A
Z
Y
1
2
3
4
5
6
7
8
9
-0.10
+0.00
-0.85
Rampe 6%
Bh. 90 cm
Bh. 90 cm
3.425
6.425
2.01
2.26
12.34
18.34
6.26
2.82
9.26
5.825
2.95
3.00
2.50
1.50
4.00
4.00
3.00
3.00
9.05
2.01
2.26
1.20
16.25
2.355
16.25
1.24
24
3.81
24
3.81
24
12.26